


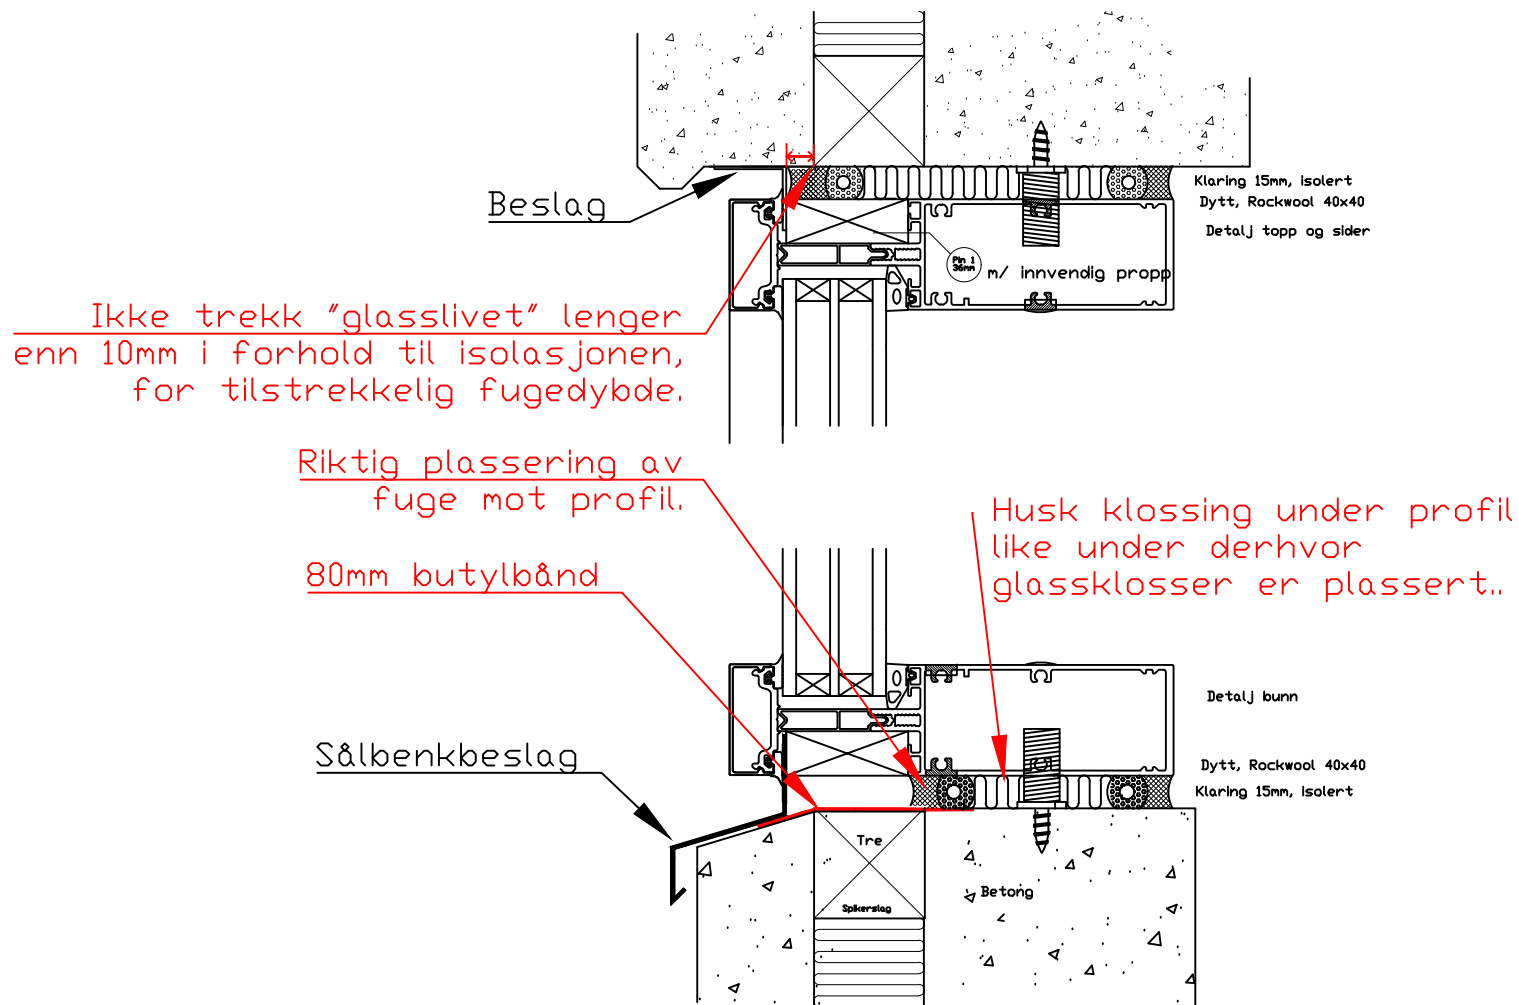

TIME
aluminium

Time Aluminium AS
Kvålveien 14
4323 Sandnes

Mål:

25/6-18

Tegn.nr413 .

Vertikalsnitt

Bjørn Eie- 93460023
Bjorn.eie@time-as.no

Innfesting av 4150 fasadeprofil mot
isolert betongelement.