


Glassing av dørbblad utføres med diagonal
 klossing. Bunnkanten klosses med røde klosser og
 overkanten med sorte. Klossene plasseres i profilsporet
 og gir jevnt anlegg for glassene. Skal døren/fasadepartiet
 fabrikkglases kompliteres glassingen med
 transportklosser.

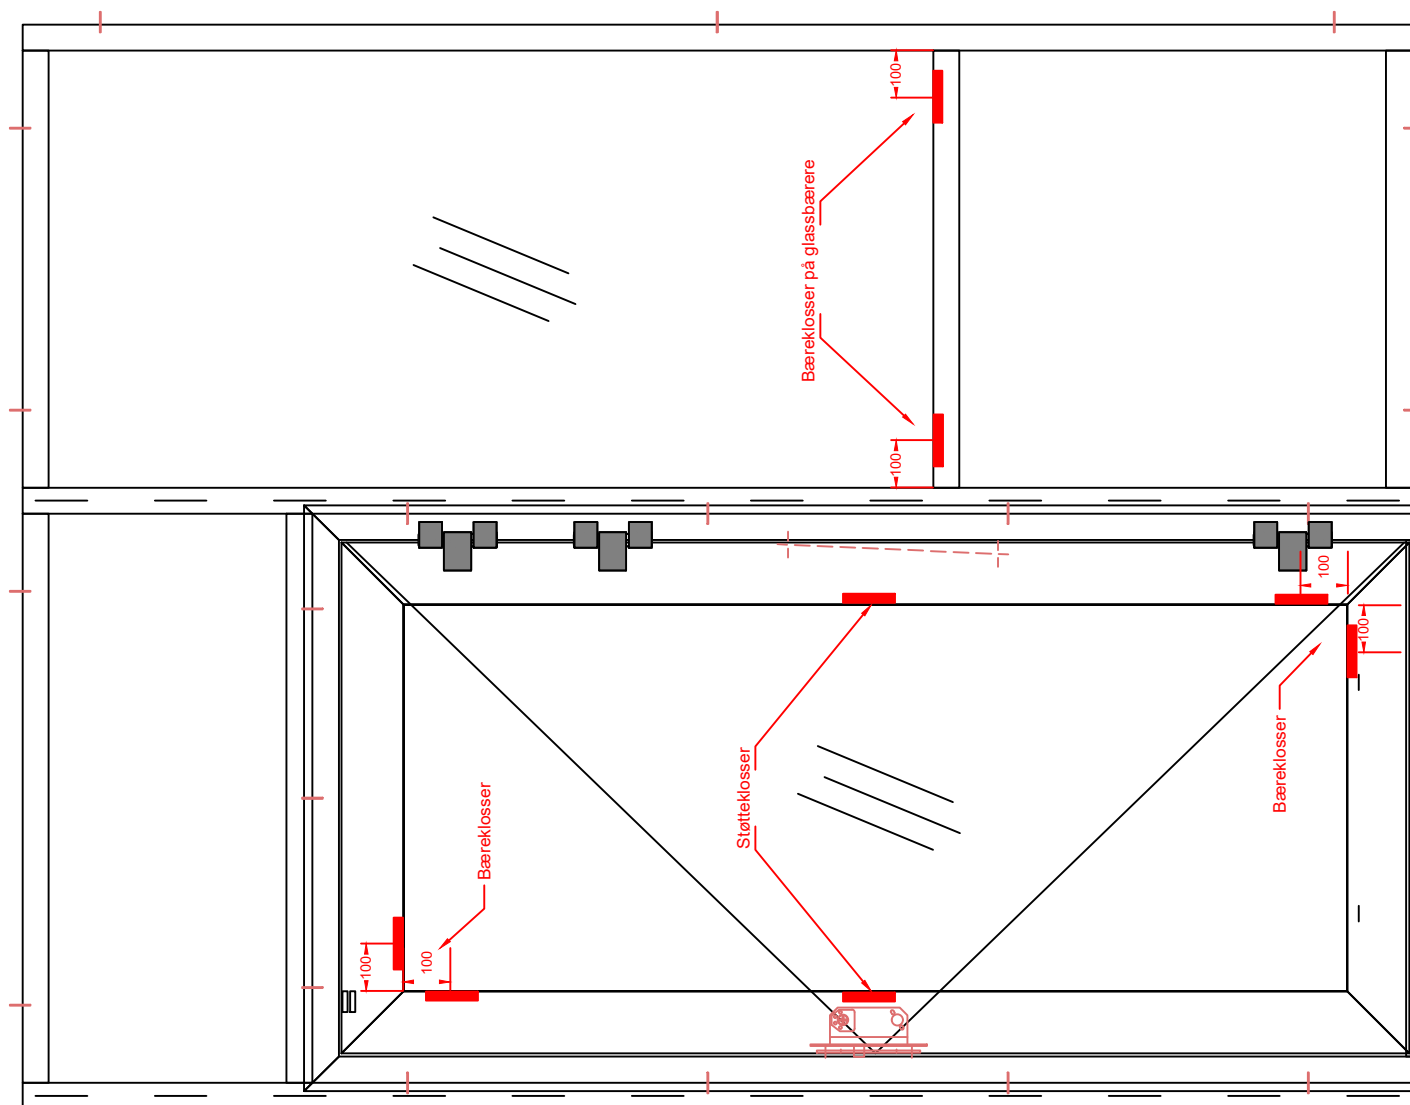

TIME
 aluminium

Time Aluminium AS
 Kvålveien 14
 4323 Sandnes

Mål:

25/6-18

Tegn.nr417 .

4150

Bjørn Eie- 93460023
 Bjorn.eie@time-as.no

Oppklossing av glass i dør og fasade