


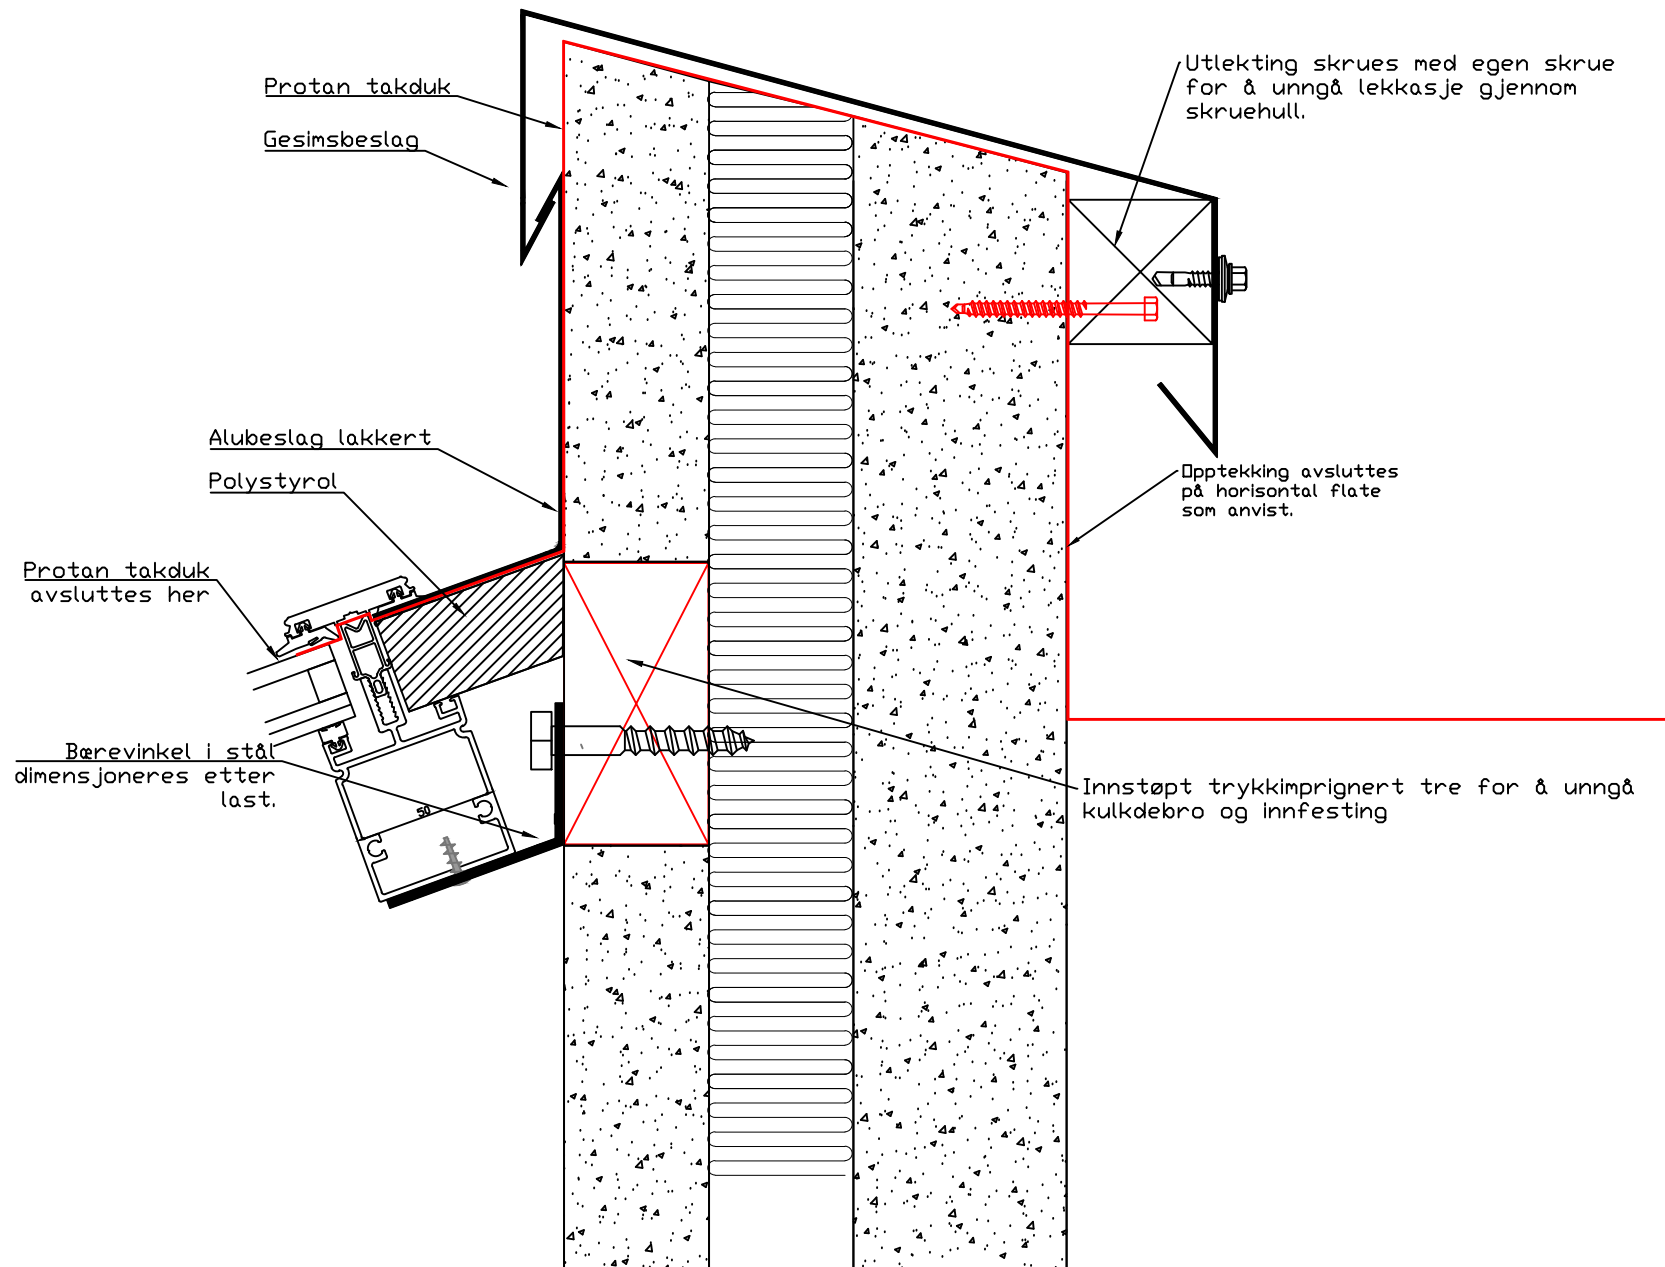

TIME
aluminium

Time Aluminium AS
Kvålveien 14
4323 Sandnes

Mål:

03.08-18

Tegn.nr511 .

Vertikalsnitt

5050

Bjørn Eie- 93460023
Bjorn.eie@time-as.no

Glasstak overgang topp vegg med innfesting..