


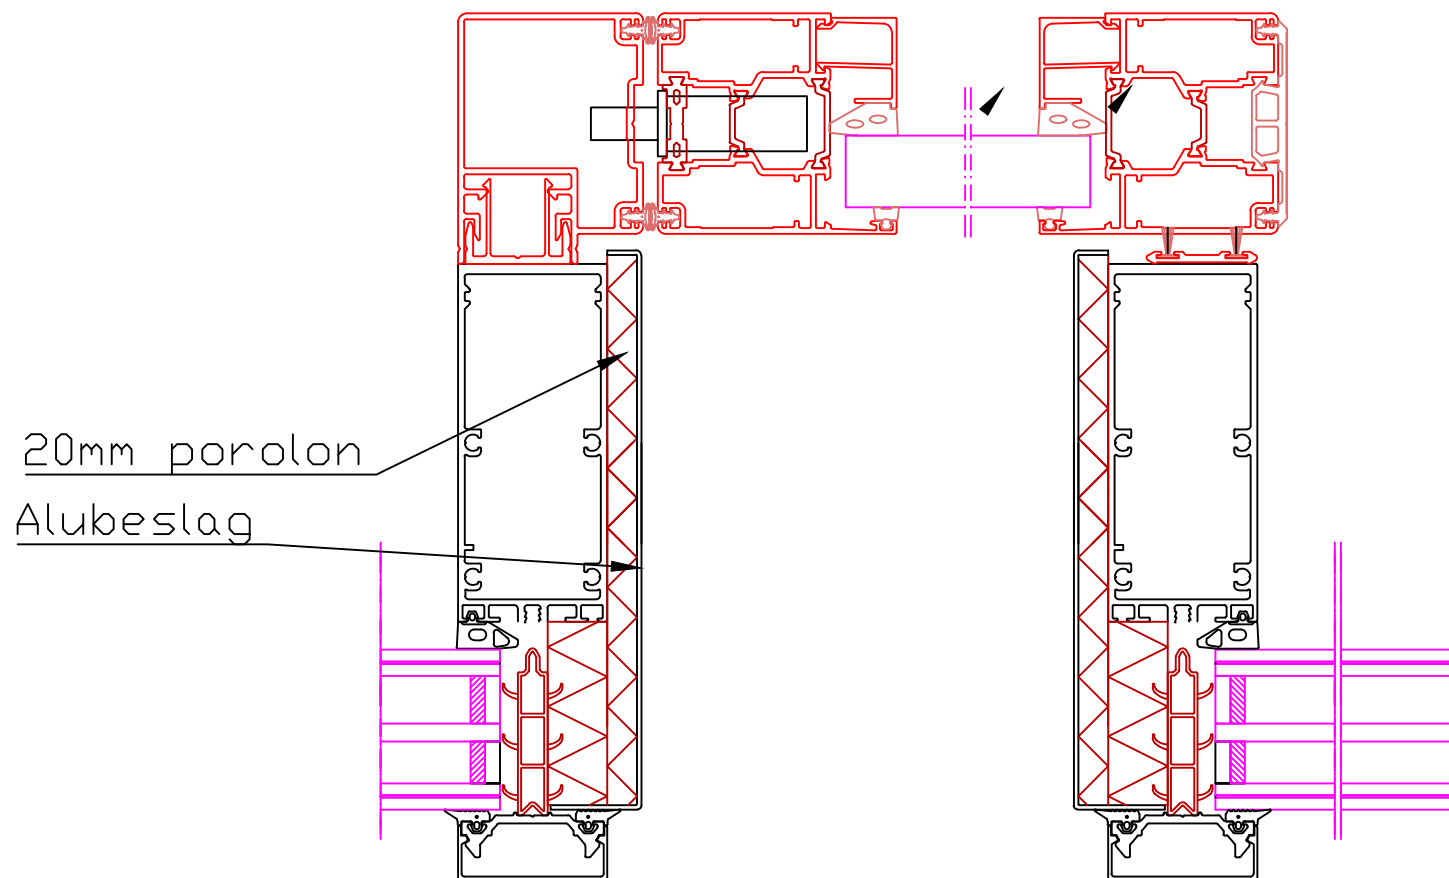

TIME
aluminium

Time Aluminium AS
Kvålveien 14
4323 Sandnes

Tegning 419.1

Bjørn Eie- 93460023
Bjorn.eie@time-as.no

20/9-2018

Automatikkdør i Fasade 4150 .

Horisontalsnitt