


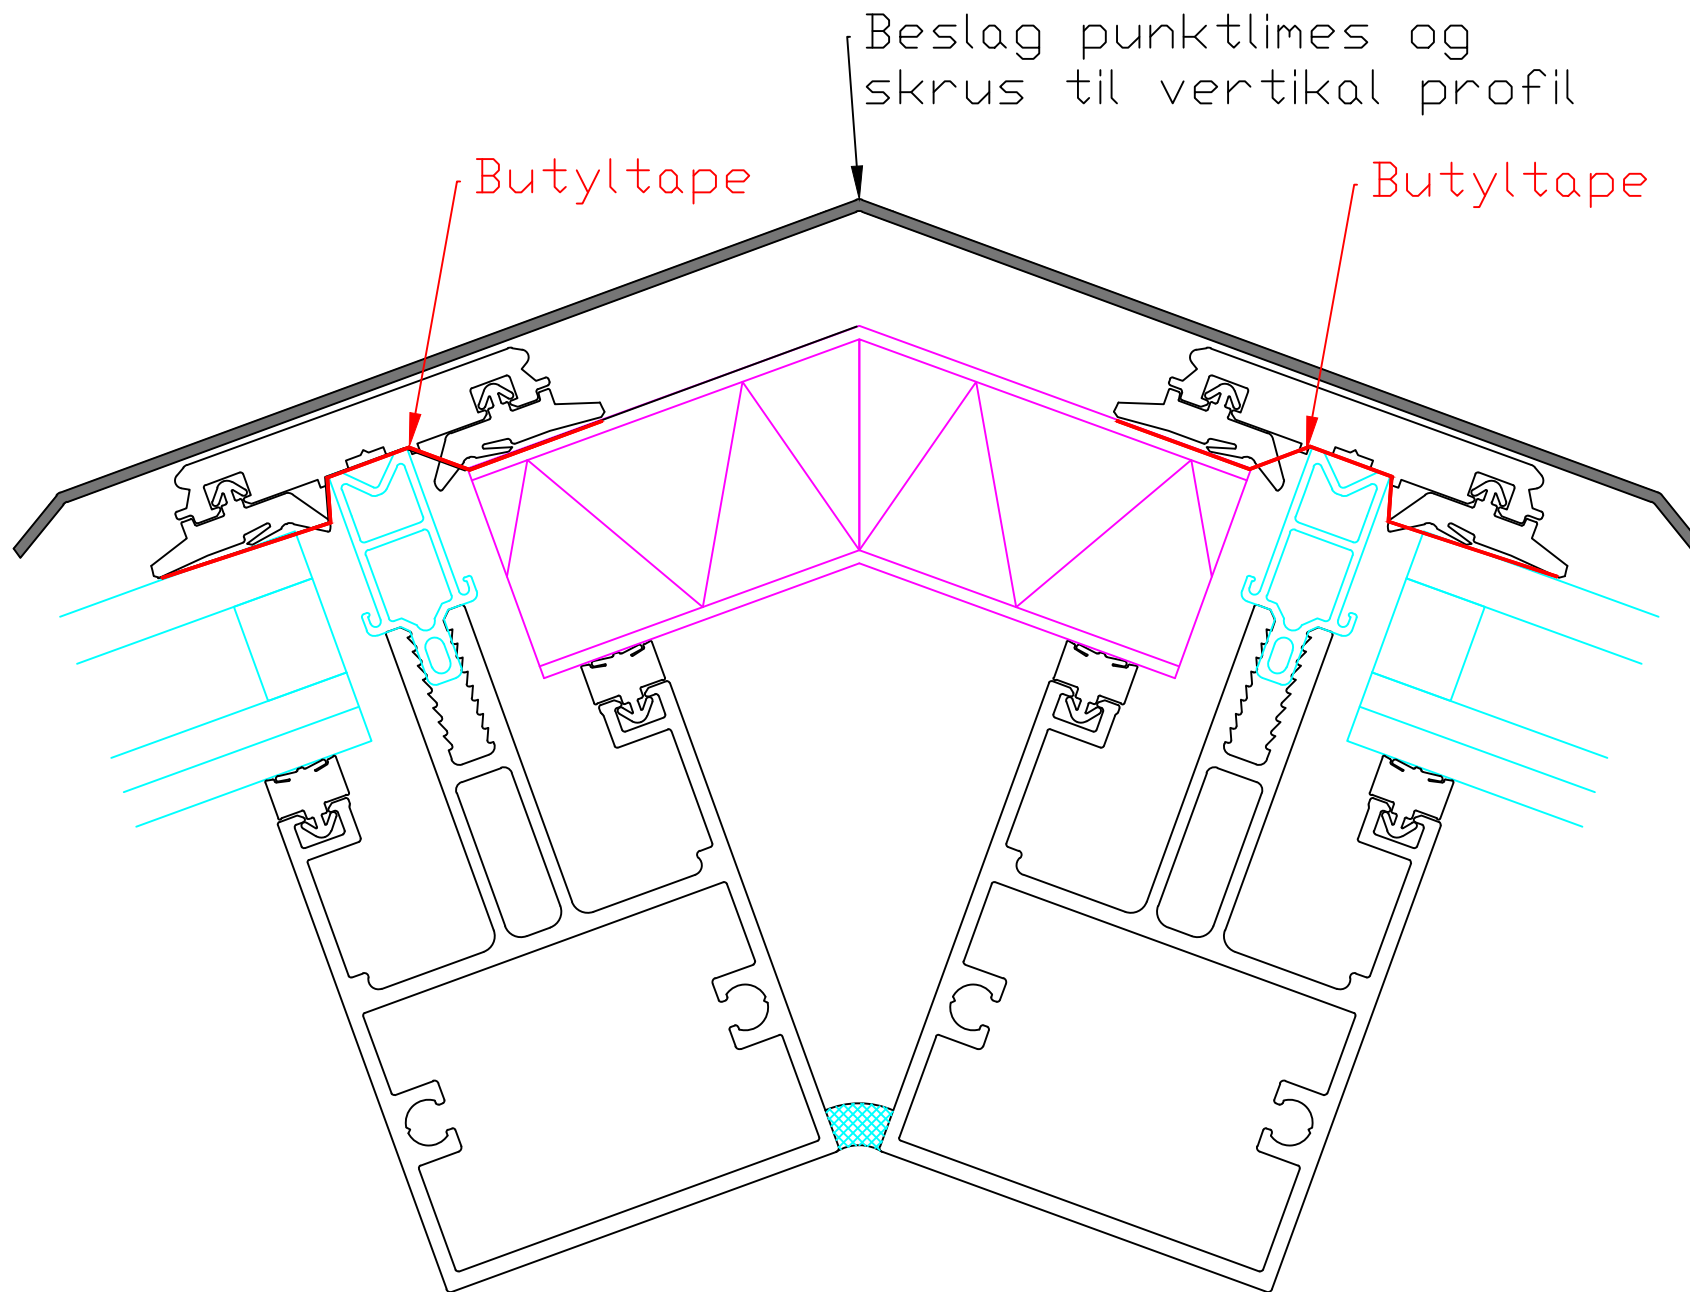

TIME
aluminium

Time Aluminium AS
Kvålveien 14
4323 Sandnes

Mål:

Kvålveien 14
4323 Sandnes
www.time-as.no

22/01-18

Tegn.nr.502



Møne glasstak

5050