


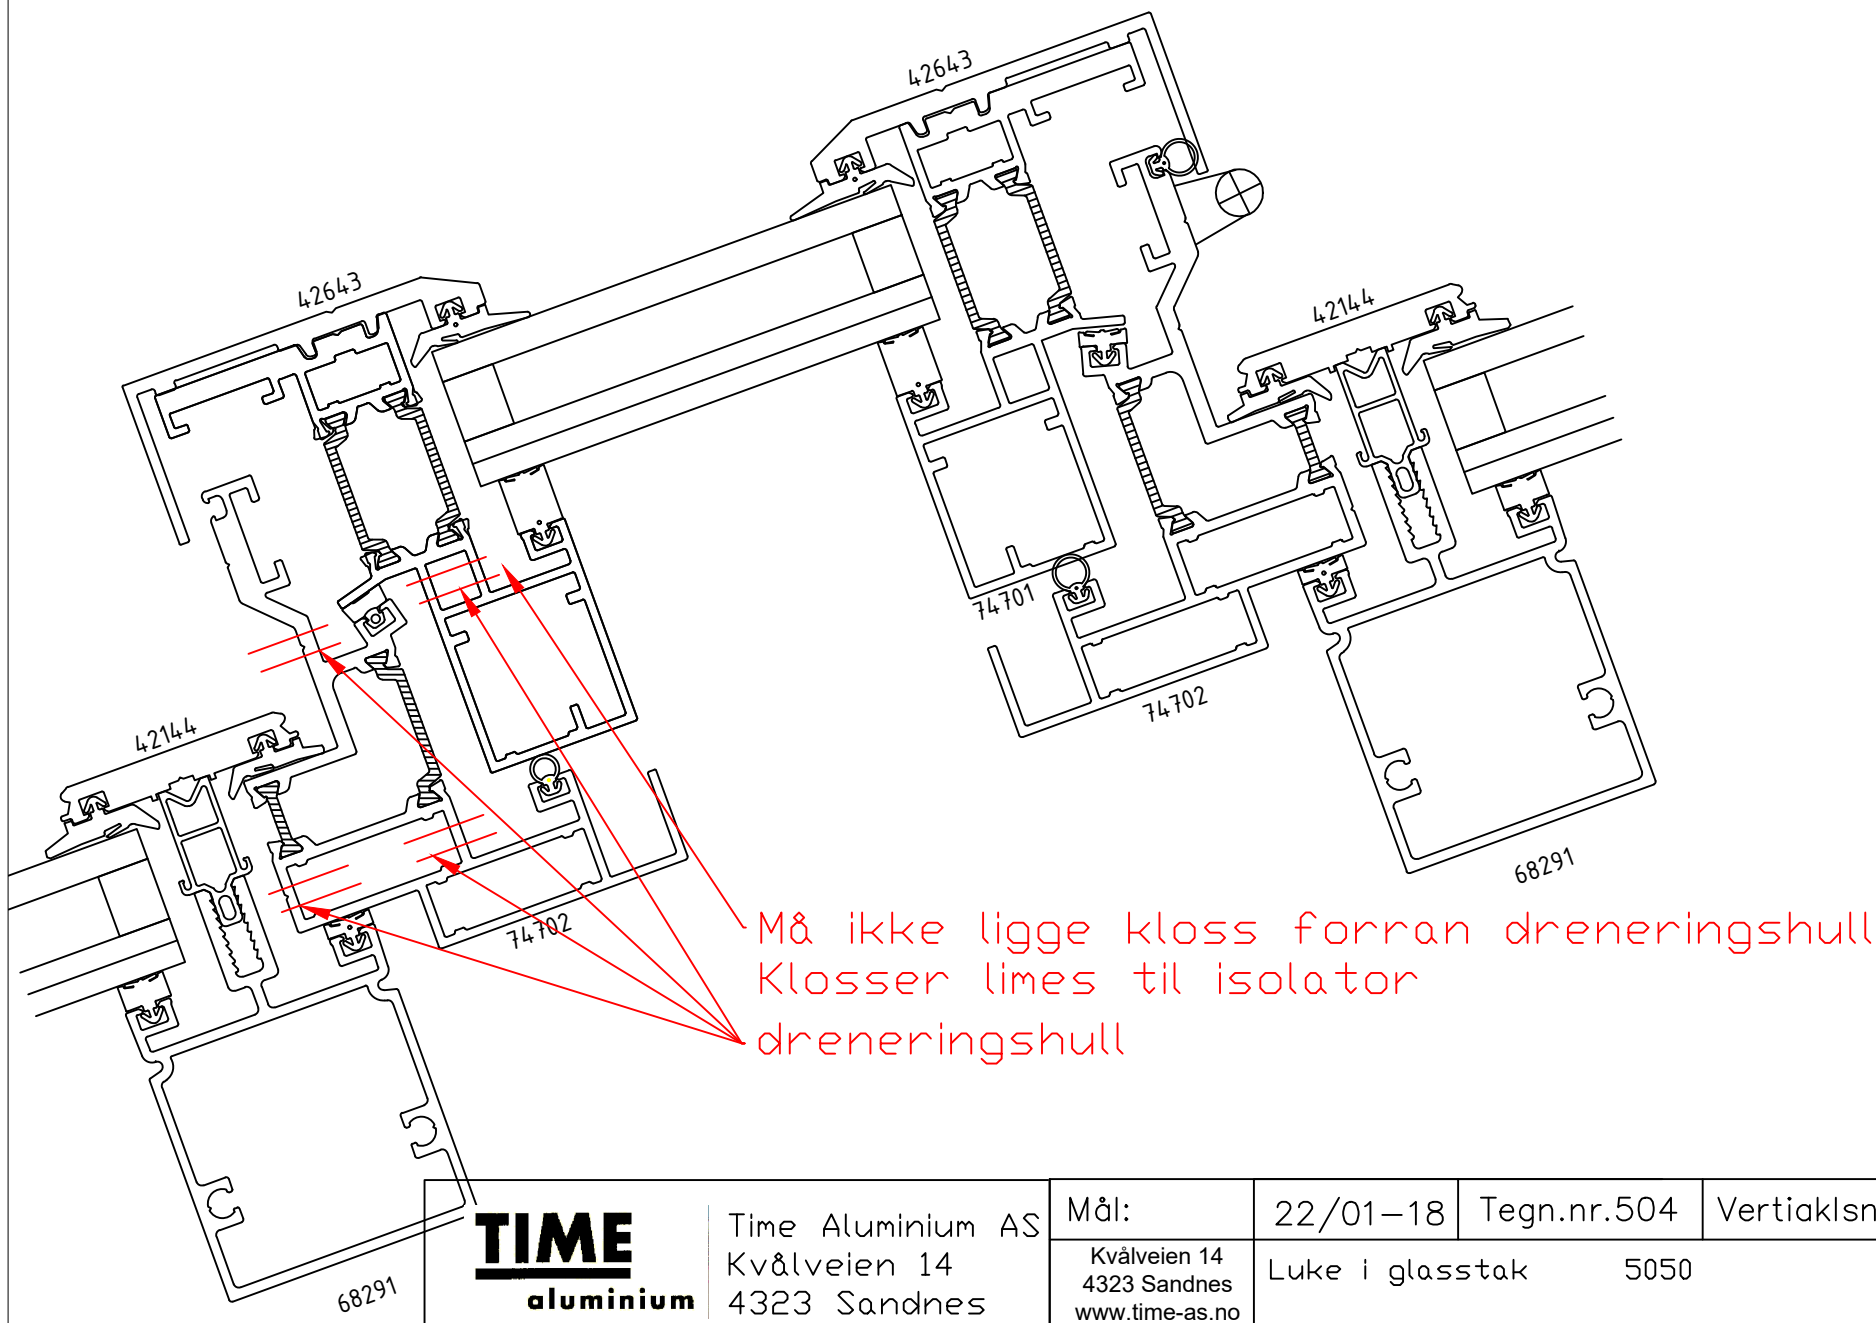

TIME
aluminium

Time Aluminium AS
Kvålveien 14
4323 Sandnes

Mål:
Kvålveien 14
4323 Sandnes
www.time-as.no

22/01-18
Luke i glasstak

Tegn.nr.504
5050

Vertiaksnitt