


Sider

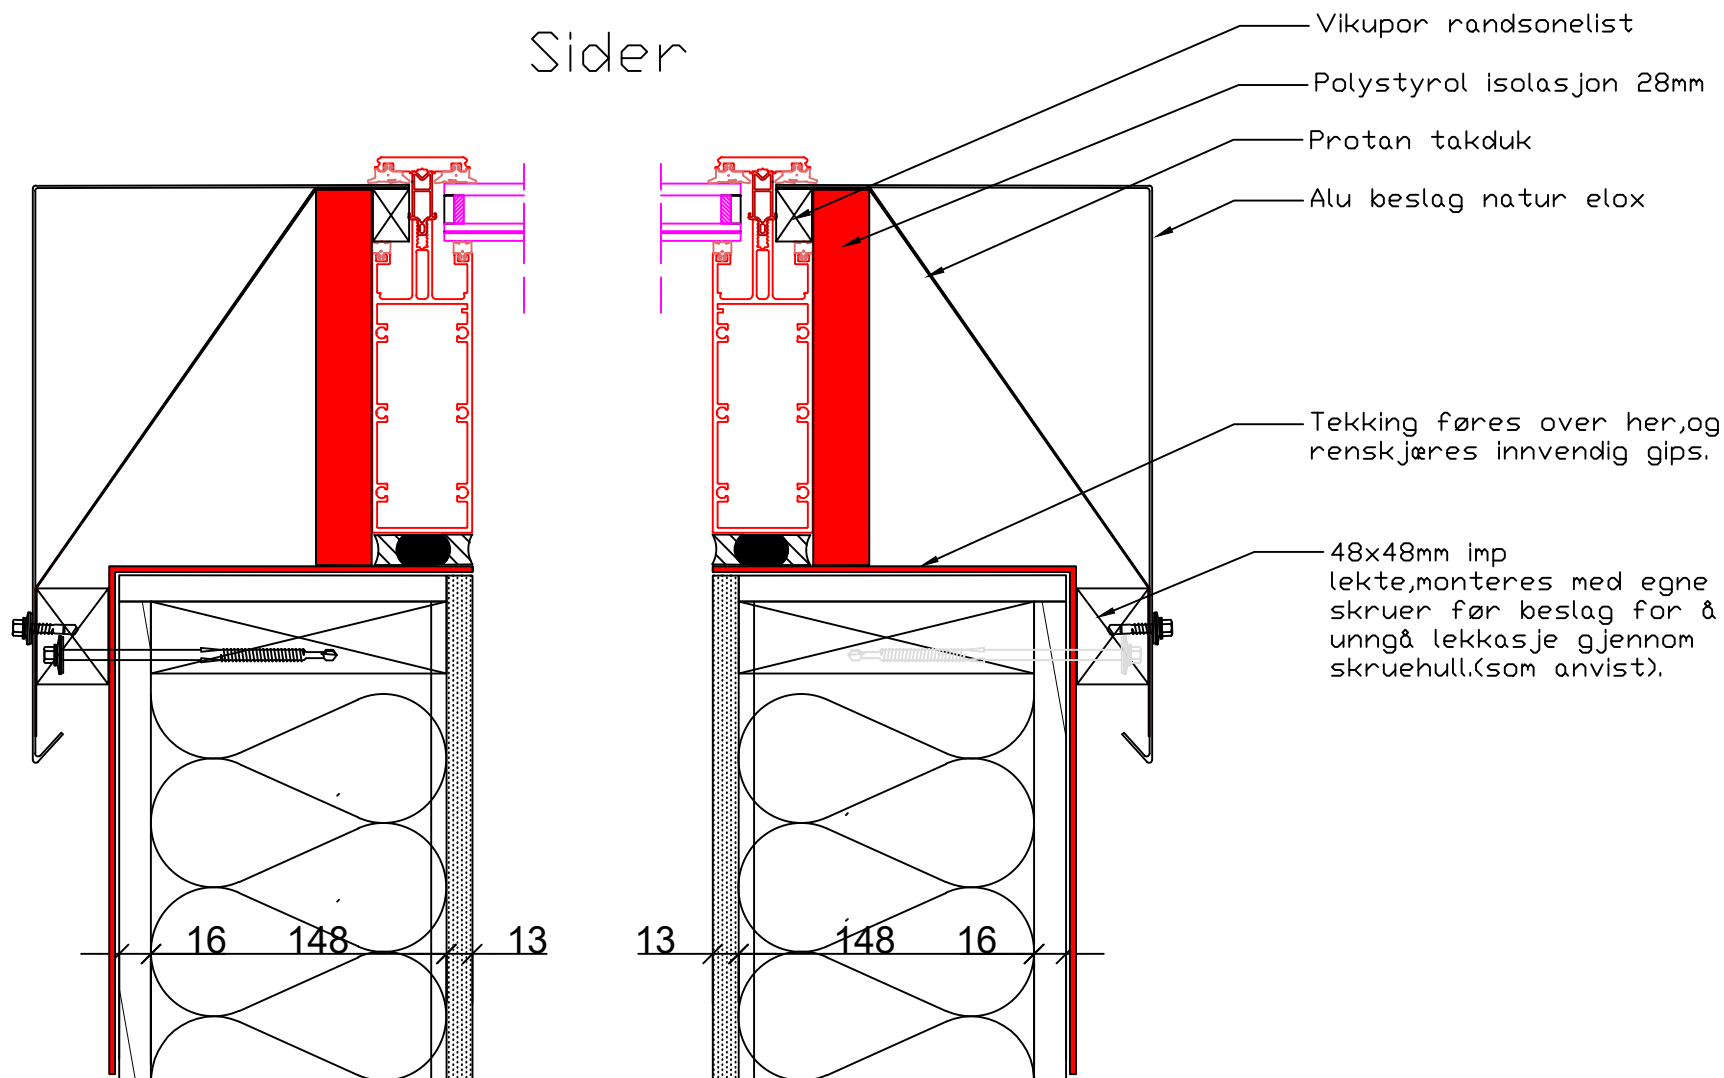

TIME
aluminium

Time Aluminium AS
Kvålveien 14
4323 Sandnes

Mål:

Bjørn Eie- 93460023
Bjorn.eie@time-as.no

27/6-18

Tegn.nr509-2

Fasade

Overlys snitt sider.