


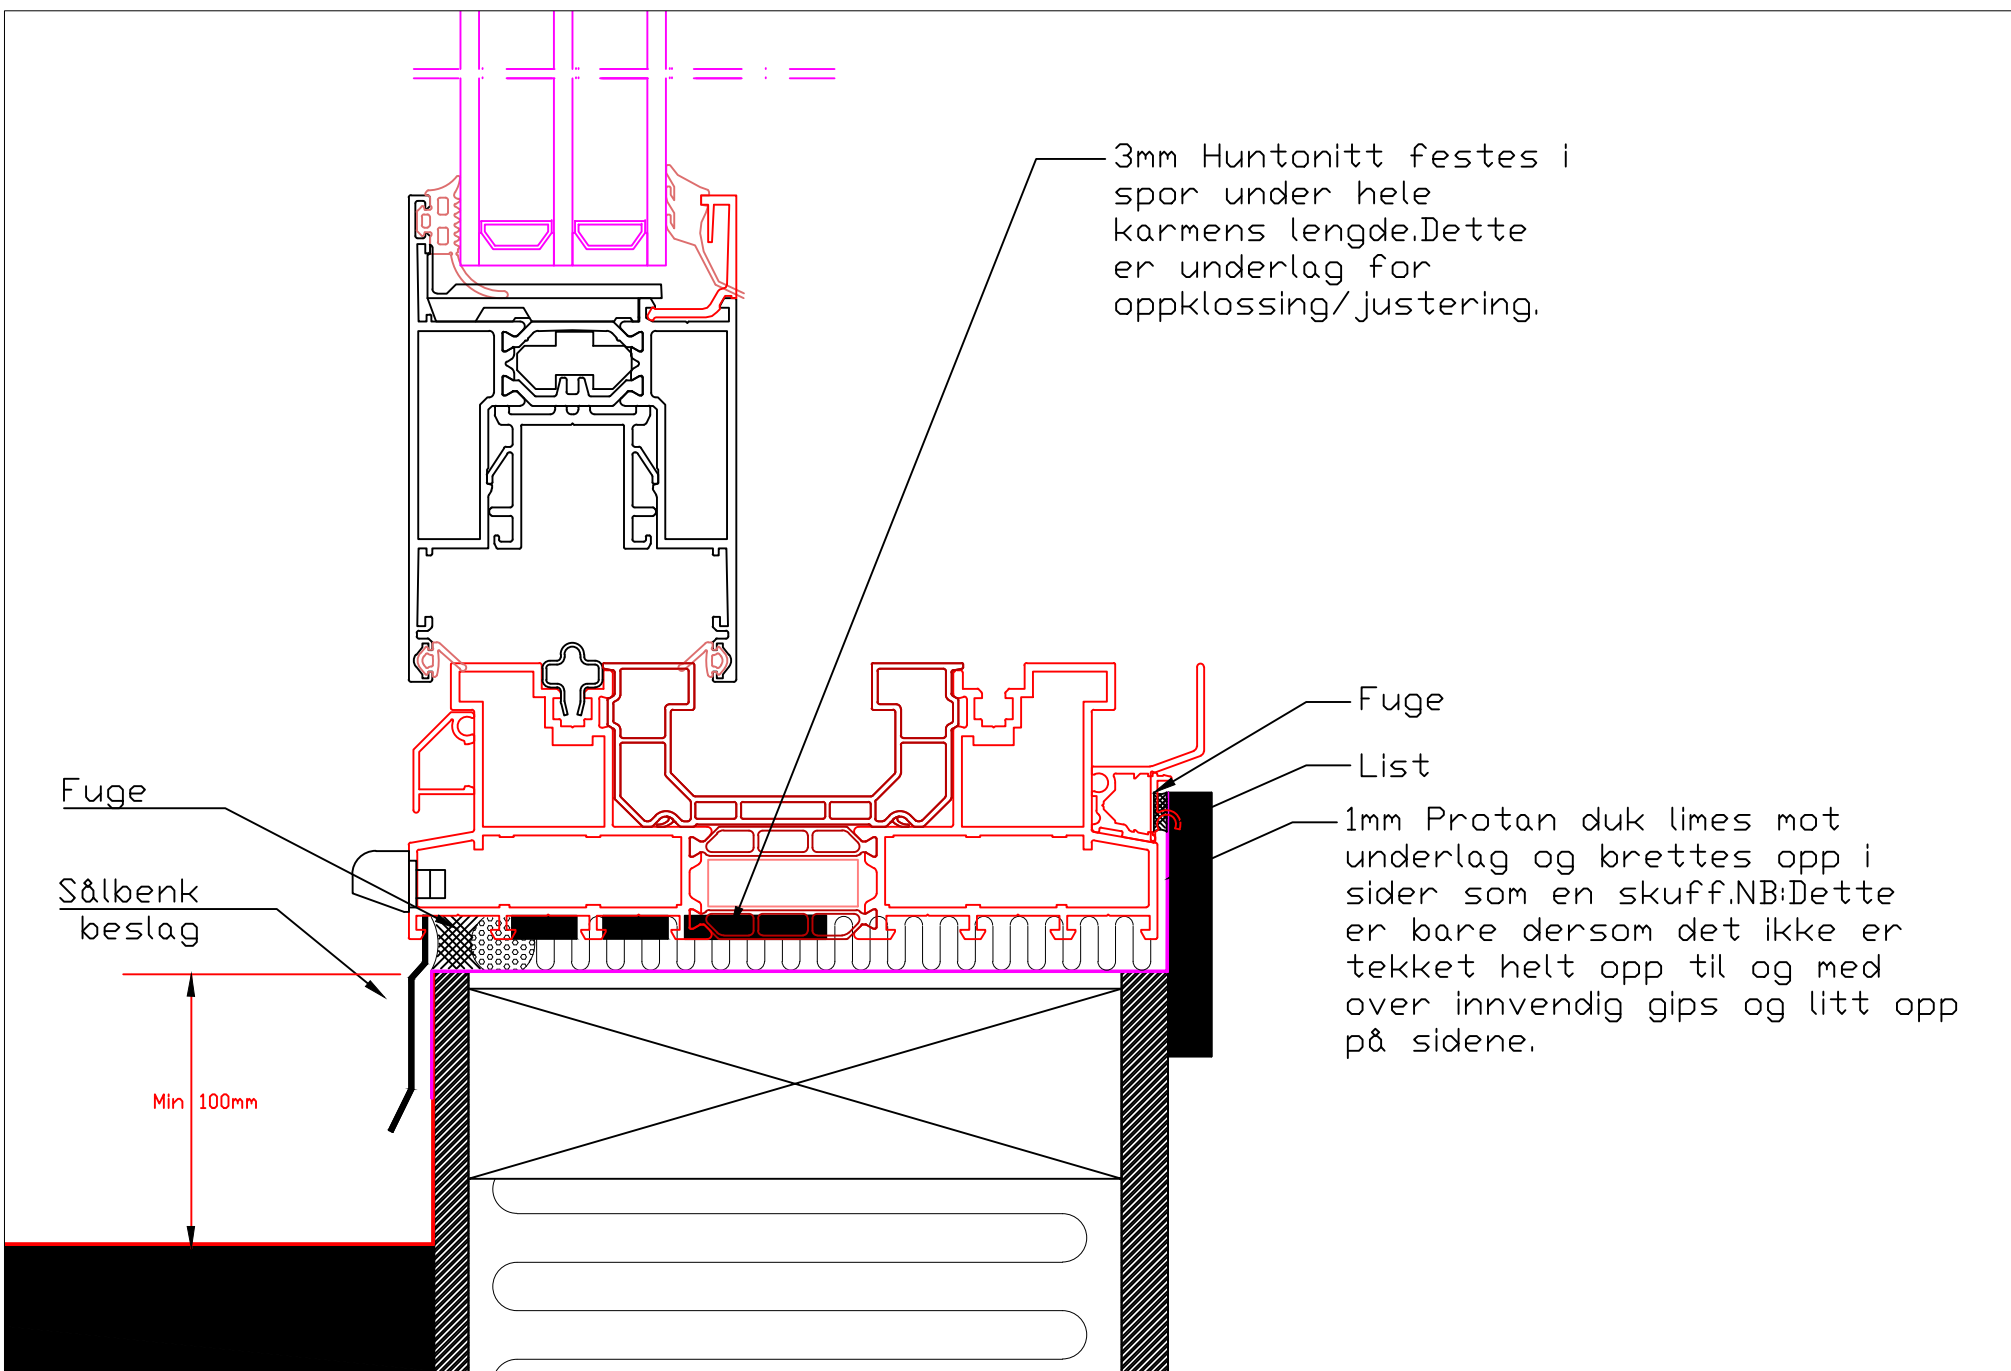

TIME
aluminium

Time Aluminium AS
Kv&lvæien 14
4323 Sandnes

Mål:

20/9-18

Tegn.nr900

System 2160

Bjørn Eie- 93460023
Bjorn.eie@time-as.no

Innfesting skyvedør i bunn/tetting.